


屋顶层平面图 1:100

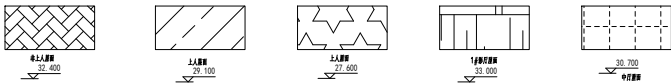

1. 工程名称: 建筑屋顶结构施工图 2. 工程地点: 深圳市福田区 3. 设计单位: 深圳市建筑设计研究总院有限公司 4. 设计人员: 张某某 5. 审核人员: 李某某 6. 日期: 2023年10月		7. 比例: 1:100 8. 图号: 屋顶层平面图
--	--	-------------------------------